



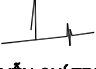


HIỆU CHỈNH		REVISION	
LẦN	NỘI DUNG HIỆU CHỈNH	DUYỆT	
CHỦ ĐẦU TƯ		CLIENT	
CÔNG TRÌNH		PROJECT	
THIẾT KẾ STUDIO			
ĐỊA ĐIỂM XÂY DỰNG			
CƠ QUAN THIẾT KẾ:			
CÔNG TY CỔ PHẦN XÂY DỰNG VÀ NỘI THẤT REMAK			
			
ĐỊA CHỈ: LÔ 10 KHU CN LẠI YÊN, HOÀI ĐỨC, HÀ NỘI			
GIÁM ĐỐC		DIRECTOR	
KS: NGUYỄN PHƯƠNG LÂM			
CHỦ NHIỆM ĐỒ ÁN		HEAD OF PROJECT	
			
KS: NGUYỄN PHƯƠNG LÂM			
CHỦ TRÌ THIẾT KẾ:		P.S. STRUCTURE	
			
KTS: NGUYỄN CHÍ TRUNG			
THIẾT KẾ + VẼ:		DRAWNER	
			
KTS: NGUYỄN CHÍ TRUNG			
QUẢN LÝ KỸ THUẬT		T.C. MANAGER	
			
KTS: NGUYỄN CHÍ TRUNG			
GIAI ĐOẠN			
HỒ SƠ BẢN VẼ THI CÔNG			
TÊN BẢN VẼ		DWG.TITLE	
TỈ LỆ	SCALE	MÃ SỐ	PRO.NUMBER
NGÀY	DATE	SỐ BV	DWG NO
2020			

HIỆU CHỈNH		REVISION
LẦN	NỘI DUNG HIỆU CHỈNH	DUYỆT

CHỦ ĐẦU TƯ CLIENT

CÔNG TRÌNH PROJECT

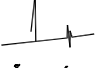THIẾT KẾ STUDIO

ĐỊA ĐIỂM XÂY DỰNG

CƠ QUAN THIẾT KẾ:
CÔNG TY CỔ PHẦN XÂY DỰNG VÀ NỘI THẤT REMAK



ĐỊA CHỈ: LÔ 10 KHU CN LẠI YÊN, HOÀI ĐỨC, HÀ NỘI

GIÁM ĐỐC DIRECTOR

KS: NGUYỄN PHƯƠNG LÂM

CHỦ NHIỆM ĐỒ ÁN HEAD OF PROJECT



KS: NGUYỄN PHƯƠNG LÂM

CHỦ TRÌ THIẾT KẾ: P.S. STRUCTURE




KTS: NGUYỄN CHÍ TRUNG

THIẾT KẾ + VẼ: DRAWNER



KTS: NGUYỄN CHÍ TRUNG

QUẢN LÝ KỸ THUẬT T.C. MANAGER

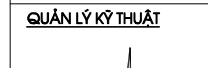

KTS: NGUYỄN CHÍ TRUNG


GIẢI ĐOẠN HỒ SƠ BẢN VẼ THI CÔNG

TÊN BẢN VẼ DWG.TITLE

TỈ LỆ SCALE MÃ SỐ PRO.NUMBER

NGÀY DATE SỐ BV DWG NO

2020

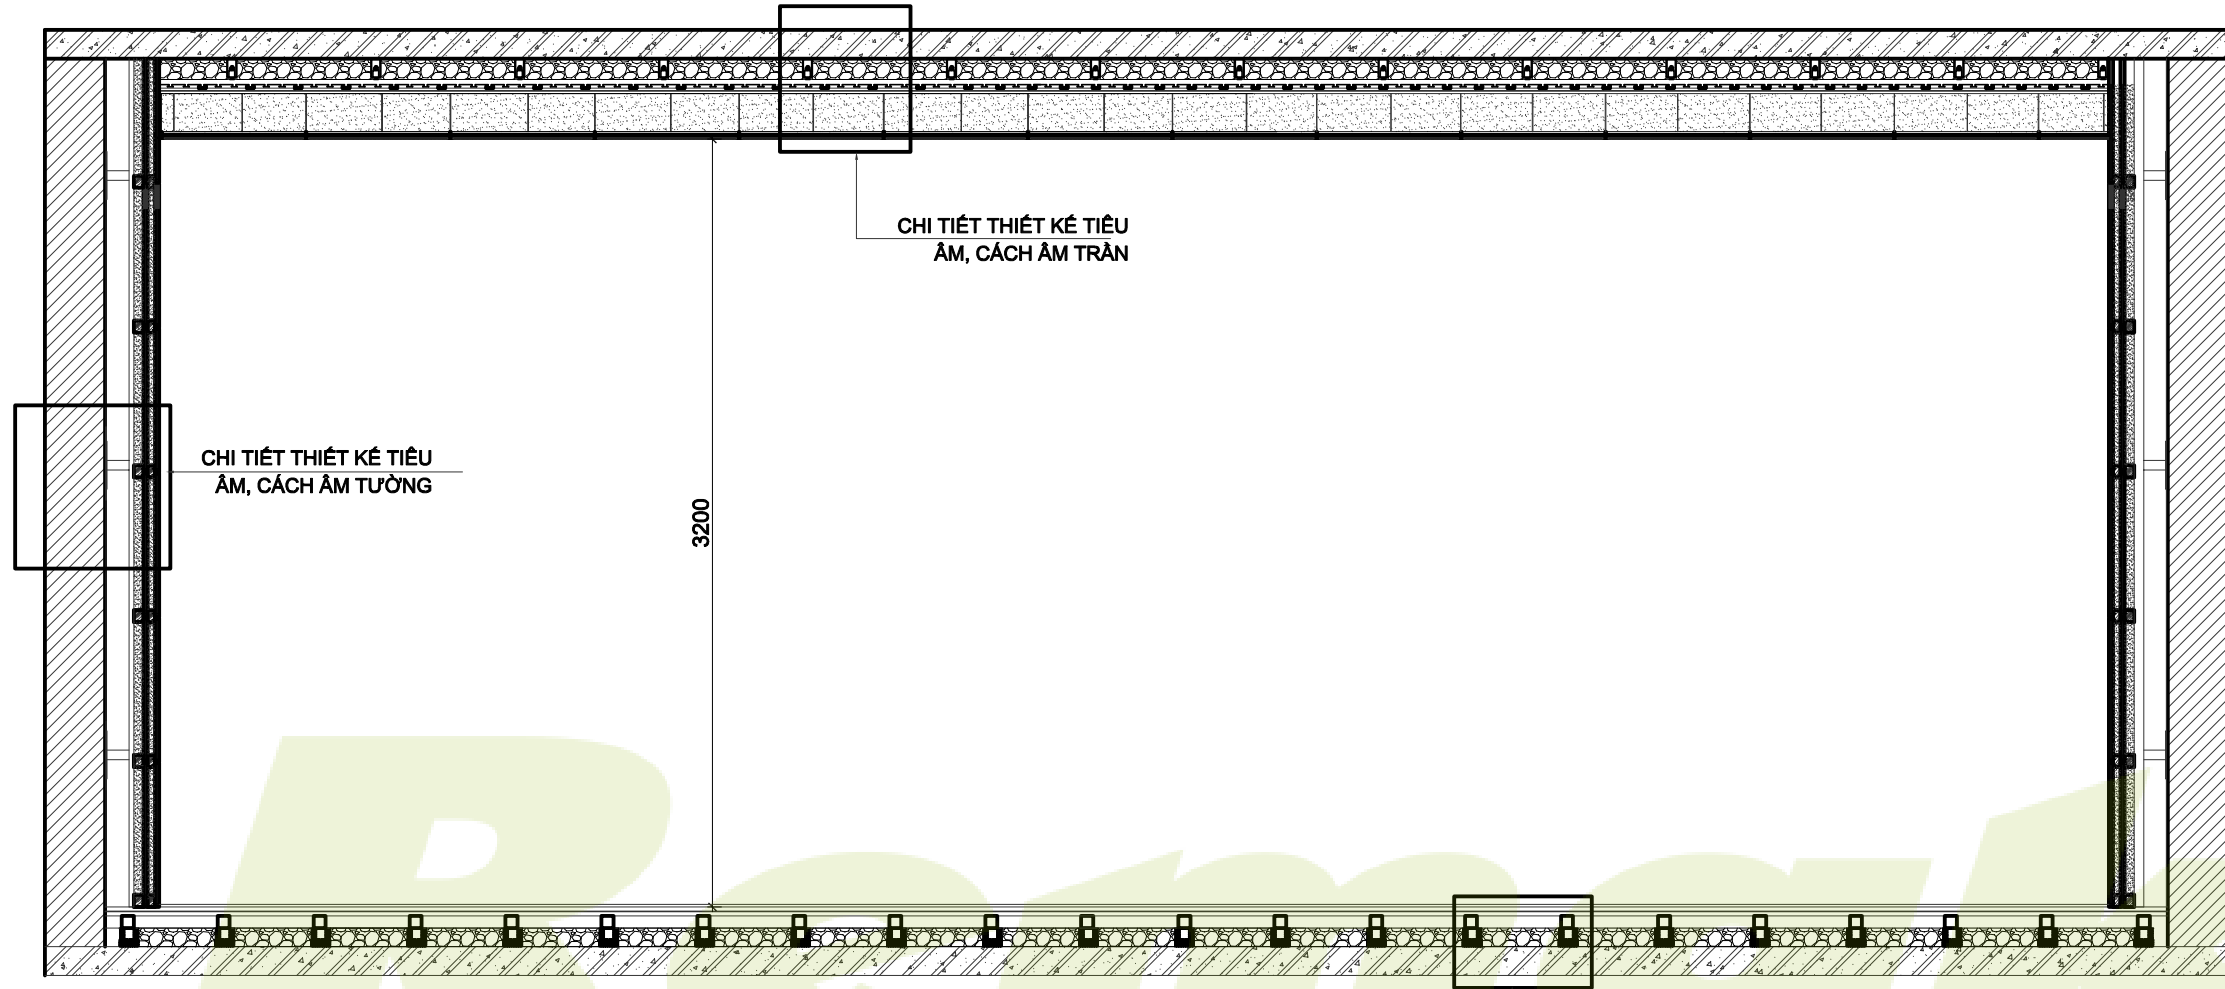


CHI TIẾT THIẾT KẾ TIÊU
ÂM, CÁCH ÂM TRẦN

CHI TIẾT THIẾT KẾ TIÊU
ÂM, CÁCH ÂM TƯỜNG

3200


CHI TIẾT THIẾT KẾ TIÊU
ÂM, CÁCH ÂM SÀN

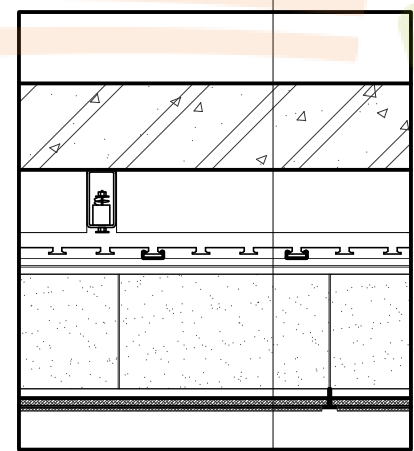


CHI TIẾT THIẾT KẾ TIÊU
ÂM, CÁCH ÂM TRẦN

- REMAK® ACOUSTIGARD ROCKWOOL
- + REMAK® G50T CEILING VIBRATION ABSORBER
- KHUNG XƯƠNG U CÁ VÍNH TƯỜNG
- + REMAK® ACOUSTIGARD ROCKWOOL
- TẤM XI MĂNG DURAFLEX DÀY 10MM
- REMAK® SOUNDOFF DAMPING MAT G2P
- TẤM XI MĂNG DURAFLEX DÀY 10MM
- KHUNG XƯƠNG TRẦN THẢ VÍNH TƯỜNG
- REMAK® ACOUSTIGARD GLASSWOOL
- REMAK® ACOUSTIC WOODEN PERFORATED V32 8

- THÂM SÀN
- TẤM XI MĂNG DURAFLEX DÀY 10MM
- REMAK® SOUNDOFF DAMPING MAT G2P
- TẤM XI MĂNG DURAFLEX DÀY 10MM
- KHUNG THÉP 50X50X1.8MM
- REMAK® ACOUSTIGARD ROCKWOOL
- + REMAK® M6 FLOOR VIBRATION ABSORBER
- NỀN NHÀ

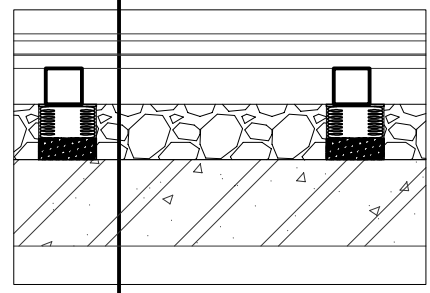

CHI TIẾT THIẾT KẾ TIÊU
ÂM, CÁCH ÂM SÀN

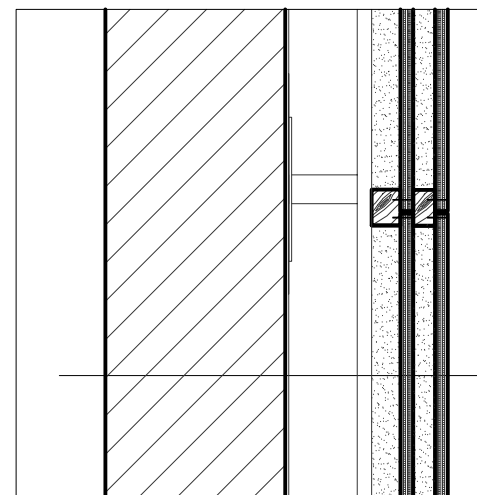

CHI TIẾT THIẾT KẾ TIÊU
ÂM, CÁCH ÂM TƯỜNG

- REMAK® SOUNDOFF DAMPING MAT G2P
- REMAK® ACOUSTIGARD ROCKWOOL AR80
- THÉP HỘP 40X20X1.5MM
- KHUNG XƯƠNG GỖ 50X40MM
- VÁN GỖ TẠO PHẪNG CÁCH ÂM 12MM
- KHUNG XƯƠNG GỖ 50X30MM
- REMAK® ECOWHITE E2425
- REMAK® ACOUSTIC WOODEN PERFORATED V32 8